


# STADT TRAUNREUT

## FLÄCHENNUTZUNGSPLAN 14. ÄNDERUNG


Traunreut, 17.11.2021

M 1 :5000

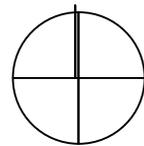

**AKFU**  
Architekten und Stadtplaner

Friedenstraße 21b 82110 Germering  
T 089 6142400 40 F 089 6142400 66  
mail@akfu-architekten.de www.akfu-architekten.de

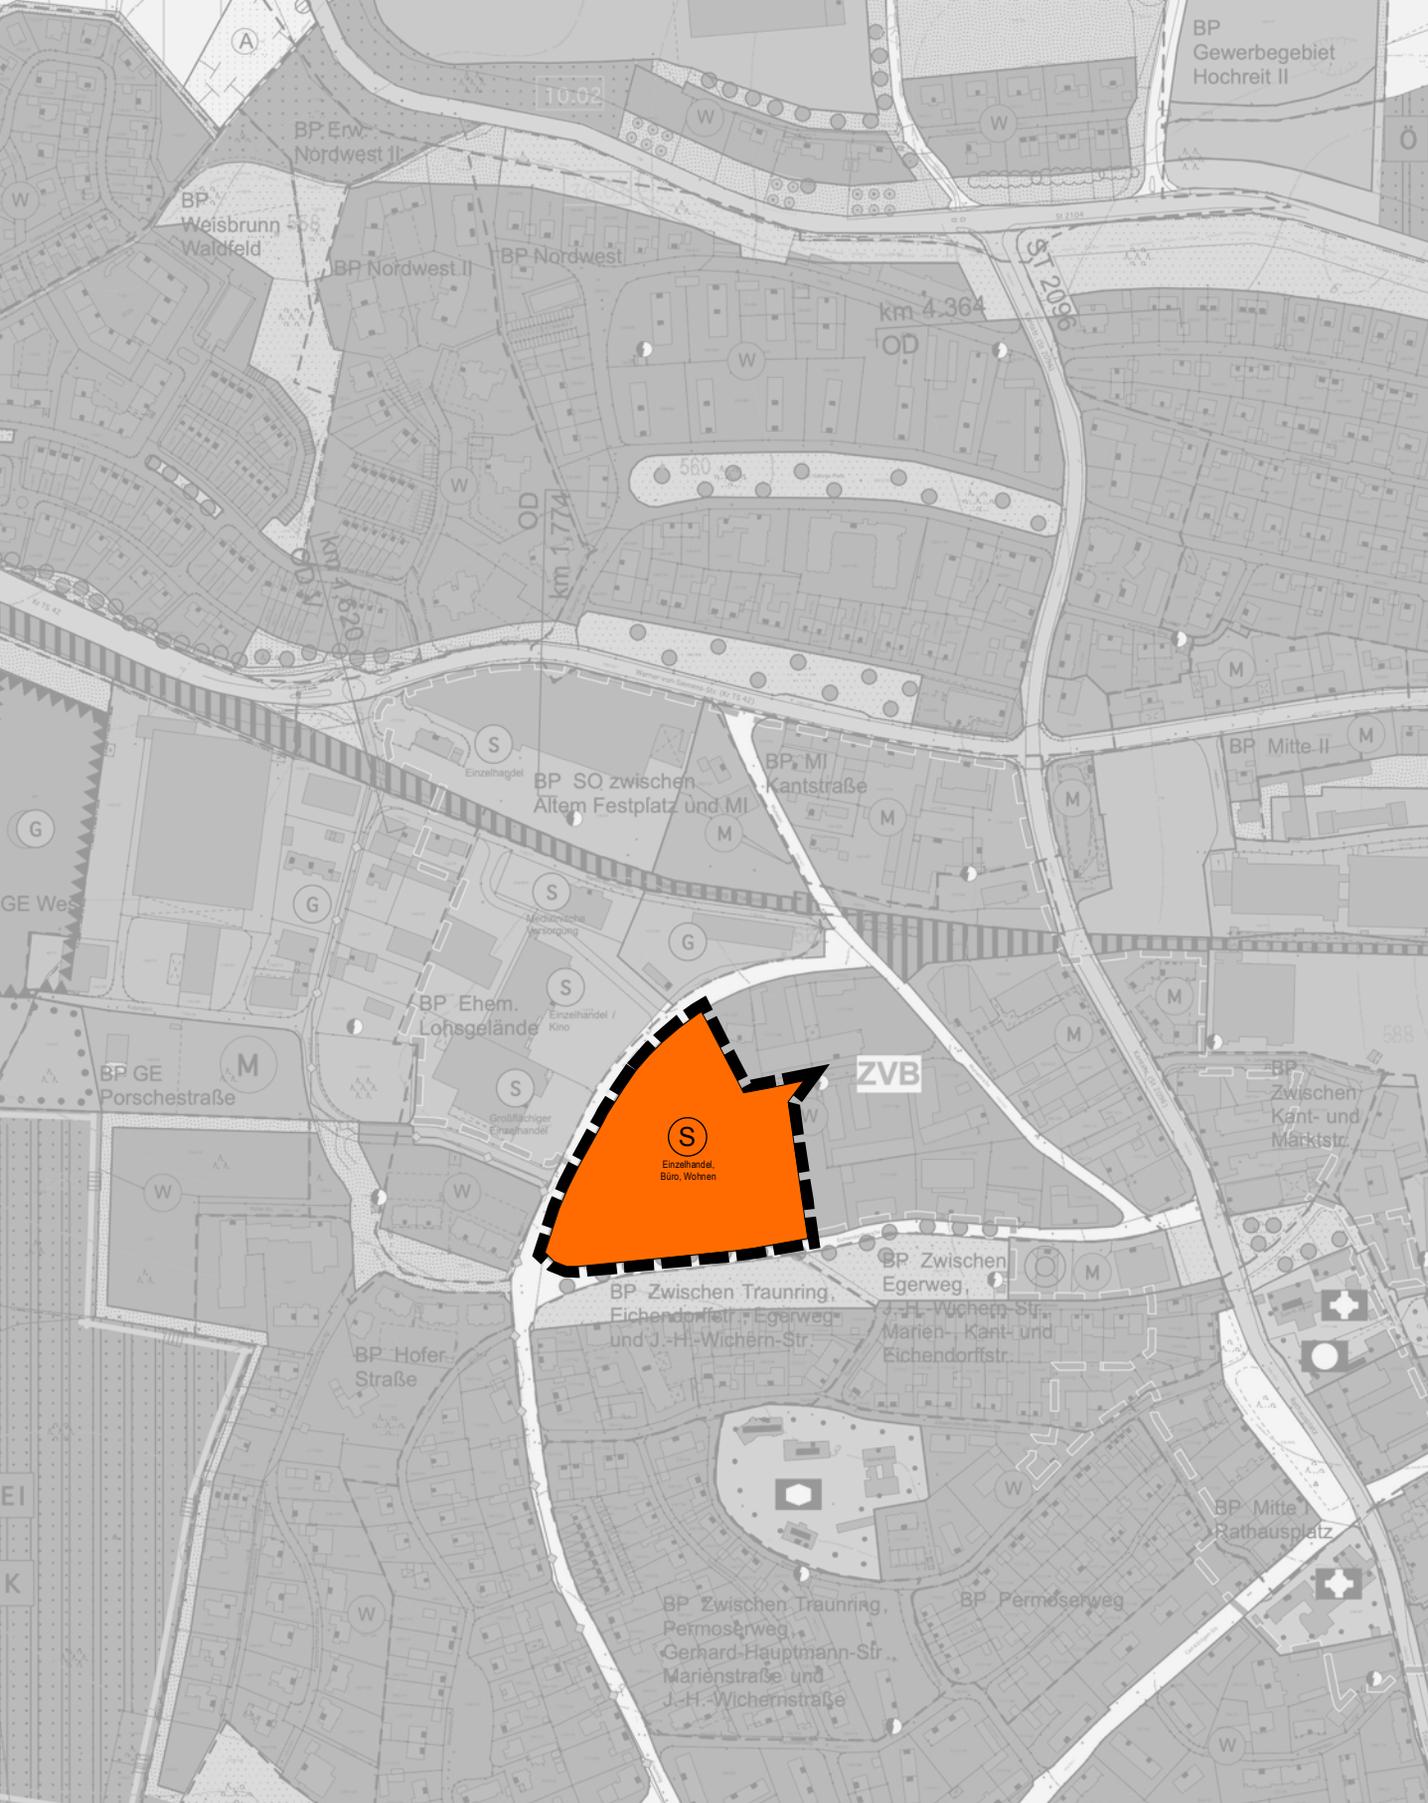

### Planzeichenerklärung

 Sonderbaufläche

 Änderungsbereich

## Verfahrensvermerke

1. Der Stadtrat Traunreut hat in der Sitzung vom ..... und ..... die Aufstellung der 14. Änderung des Flächennutzungsplanes beschlossen. Der Aufstellungsbeschluss wurde am ..... ortsüblich bekanntgemacht.

Traunreut, den .....

(Siegel)

.....  
1. Bürgermeister

2. Die Beteiligung der Öffentlichkeit gemäß § 3 Abs. 1 BauGB für den Vorentwurf der 14. Änderung des Flächennutzungsplans in der Fassung vom ..... hat vom ..... bis ..... stattgefunden.

Traunreut, den .....

(Siegel)

.....  
1. Bürgermeister

3. Die Beteiligung der Behörden und sonstigen Träger öffentlicher Belange gemäß § 4 Abs. 1 BauGB zum Vorentwurf der 14. Änderung des Flächennutzungsplans in der Fassung vom ..... hat in der Zeit vom ..... bis ..... stattgefunden.

Traunreut, den .....

(Siegel)

.....  
1. Bürgermeister

4. Der Entwurf der 14. Änderung des Flächennutzungsplans in der Fassung vom ..... wurde mit der Begründung gemäß § 3 Abs. 2 BauGB in der Zeit vom ..... bis ..... öffentlich ausgelegt.

Traunreut, den .....

(Siegel)

.....  
1. Bürgermeister

5. Der Stadtrat Traunreut hat mit Beschluss vom ..... die 14. Änderung des Flächennutzungsplans gemäß § 5 BauGB in der Fassung vom ..... festgestellt.

Traunreut, den .....

(Siegel)

.....  
1. Bürgermeister

6. Das Landratsamt Traunstein hat die 14. Änderung des Flächennutzungsplans mit Bescheid vom ..... Nr. gemäß § 6 BauGB genehmigt.

Traunstein, den .....

(Siegel)

.....  
Unterschrift

7. Die Genehmigung der 14. Änderung des Flächennutzungsplans wurde am ..... gemäß § 6 Abs. 5 BauGB ortsüblich bekanntgemacht. Die 14. Änderung des Flächennutzungsplans mit Begründung wird seit diesem Tag zu den üblichen Dienststunden im Rathaus Traunreut zu jedermanns Einsicht bereitgehalten und über den Inhalt auf Verlangen Auskunft gegeben. Die 14. Änderung des Flächennutzungsplans ist damit wirksam. Auf die Rechtsfolgen des § 215 Abs. 1 BauGB ist hingewiesen worden.

Traunreut, den .....

(Siegel)

.....  
1. Bürgermeister